




PLAN de PREVENTION des RISQUES INONDATION du BASSIN VERSANT de la LEZARDE - COMMUNE DE MANNEVILLETTE -

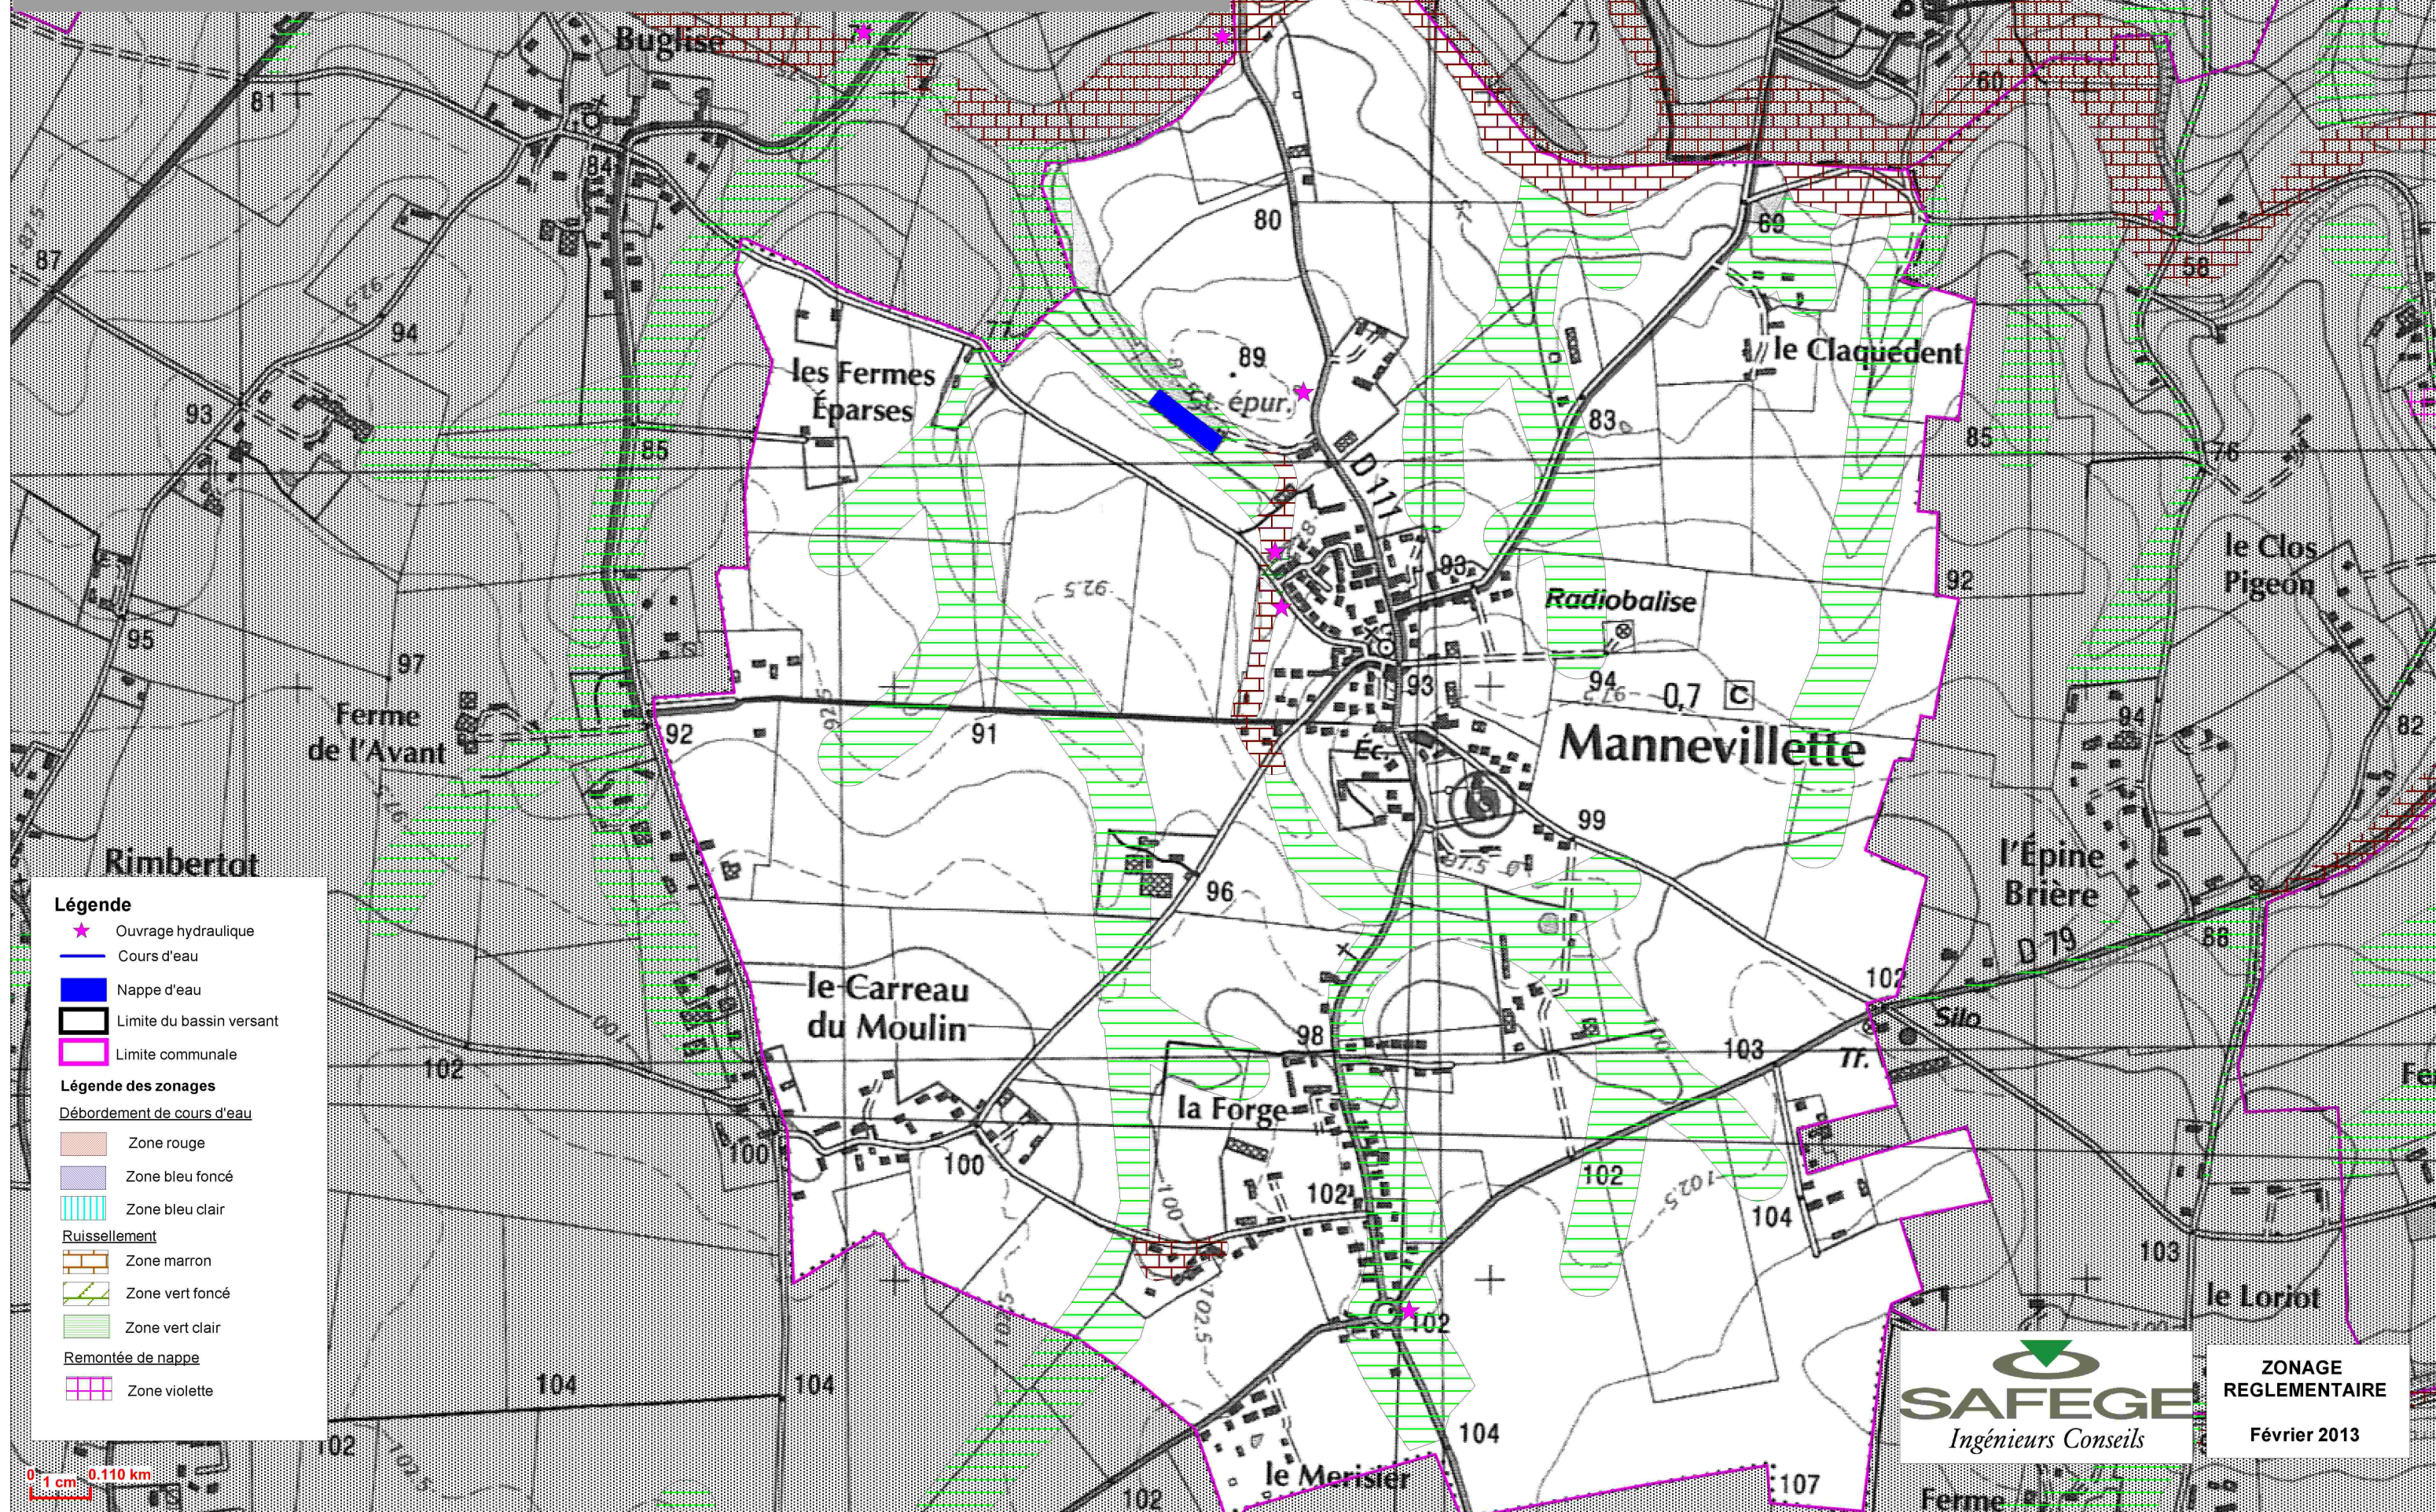

Légende

- ★ Ouvrage hydraulique
- Cours d'eau
- Nappe d'eau
- Limite du bassin versant
- Limite communale

Légende des zonages

Débordement de cours d'eau

- Zone rouge
- Zone bleu foncé
- Zone bleu clair

Ruissellement

- Zone marron
- Zone vert foncé
- Zone vert clair

Remontée de nappe

- Zone violette

SAFEGE
Ingénieurs Conseils

ZONAGE
REGLEMENTAIRE
Février 2013