

# Annexe informative

PLAN 2 - Servitude d'utilité publique (SUP)



SECTEUR 07

PLUi



Plan Local d'Urbanisme intercommunal

Accueillir l'avenir, préserver l'espace

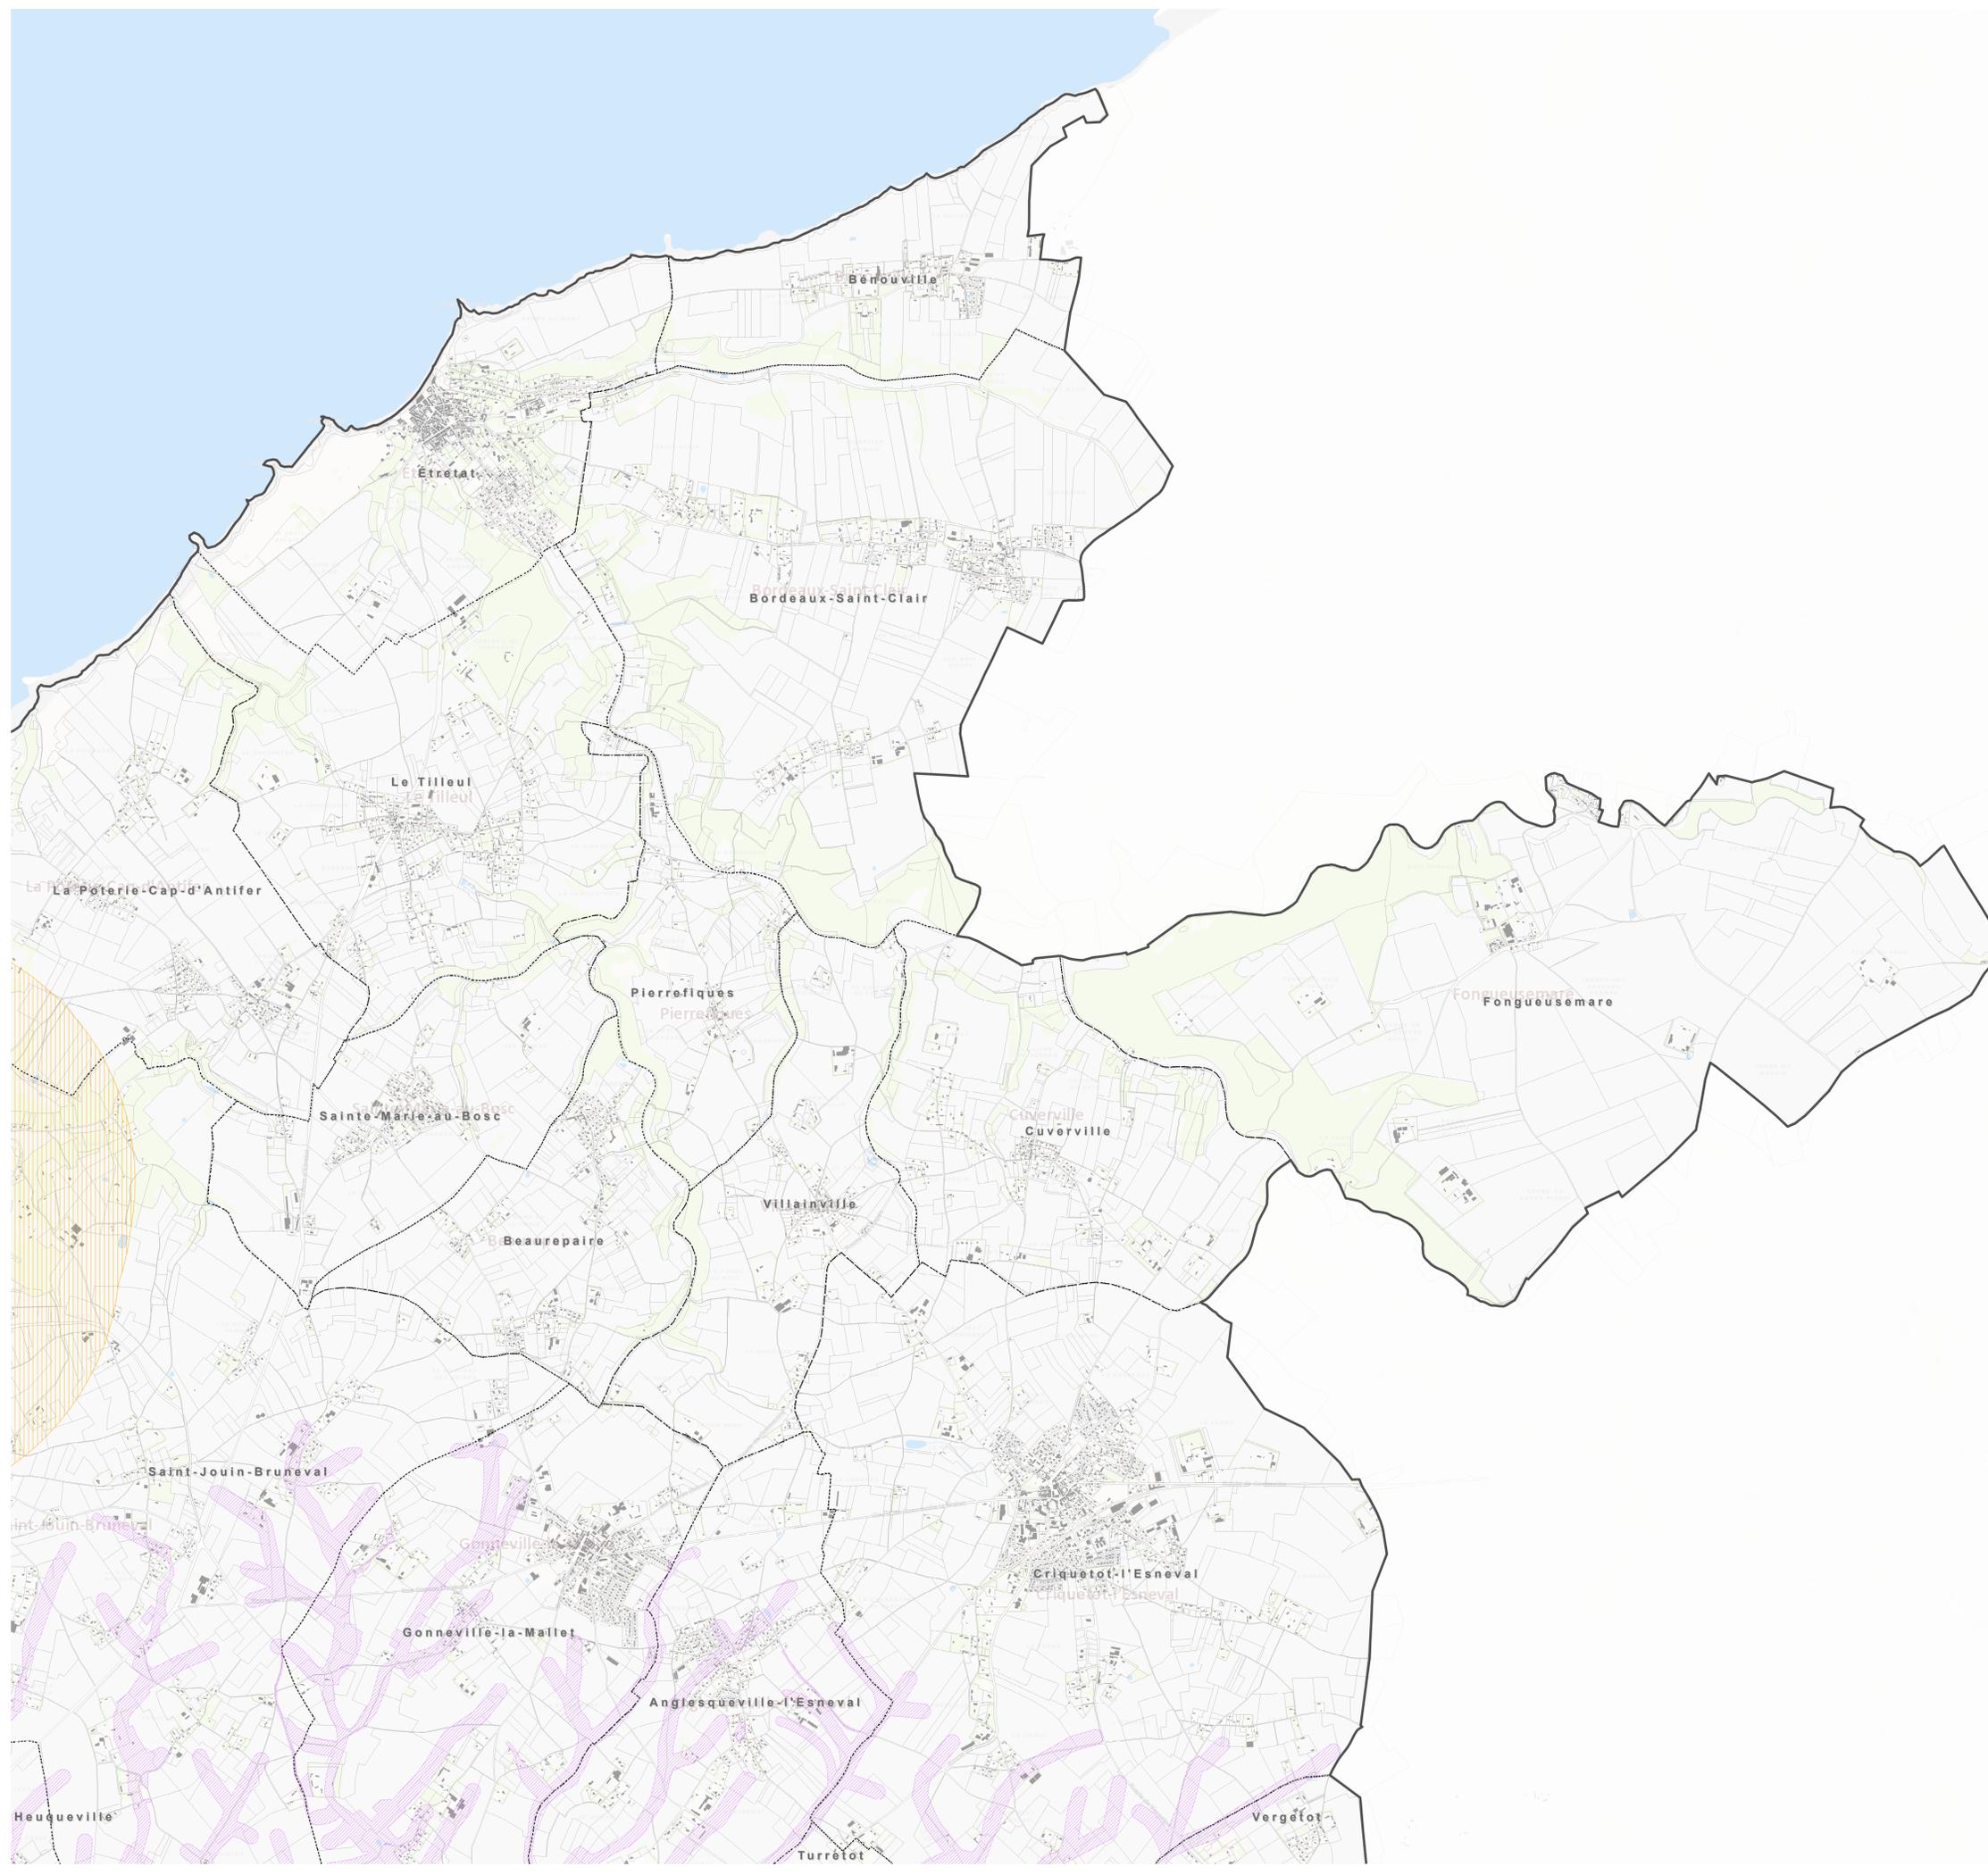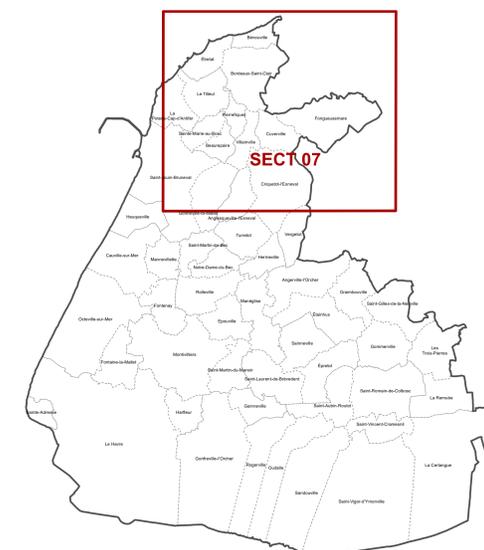

### SERVITUDES RELATIVES A LA SALUBRITE ET A LA SECURITE PUBLIQUES

- PM1 - PPRL - Plan de prévention de Risque Littoral - Submersion marine - de la Plaine Alluviale
- PM1 - Plan de Prévention des Risques Inondation du bassin versant de la Lézarde (PPRI)
- PM1 - Plan de Prévention des Risques Naturels - commune de GONNEVILLE-L'ORCHER
- PM3 - Plan de Prévention des Risques Technologiques de la zone industrielle-portuaire
- PM2 - Installations classées et site constituant une menace pour la sécurité et la salubrité

