



PIÈCE N°5

# Annexe informative

- PLAN 5**  
- Règlement local de publicité  
- Zone d'aménagement concerté  
- Zone d'aménagement différé


SECTEUR 02

PLUi

LE HAVRE SEINE MÉTROPOLE

Plan Local d'Urbanisme intercommunal

Accueillir l'avenir, préserver l'espace

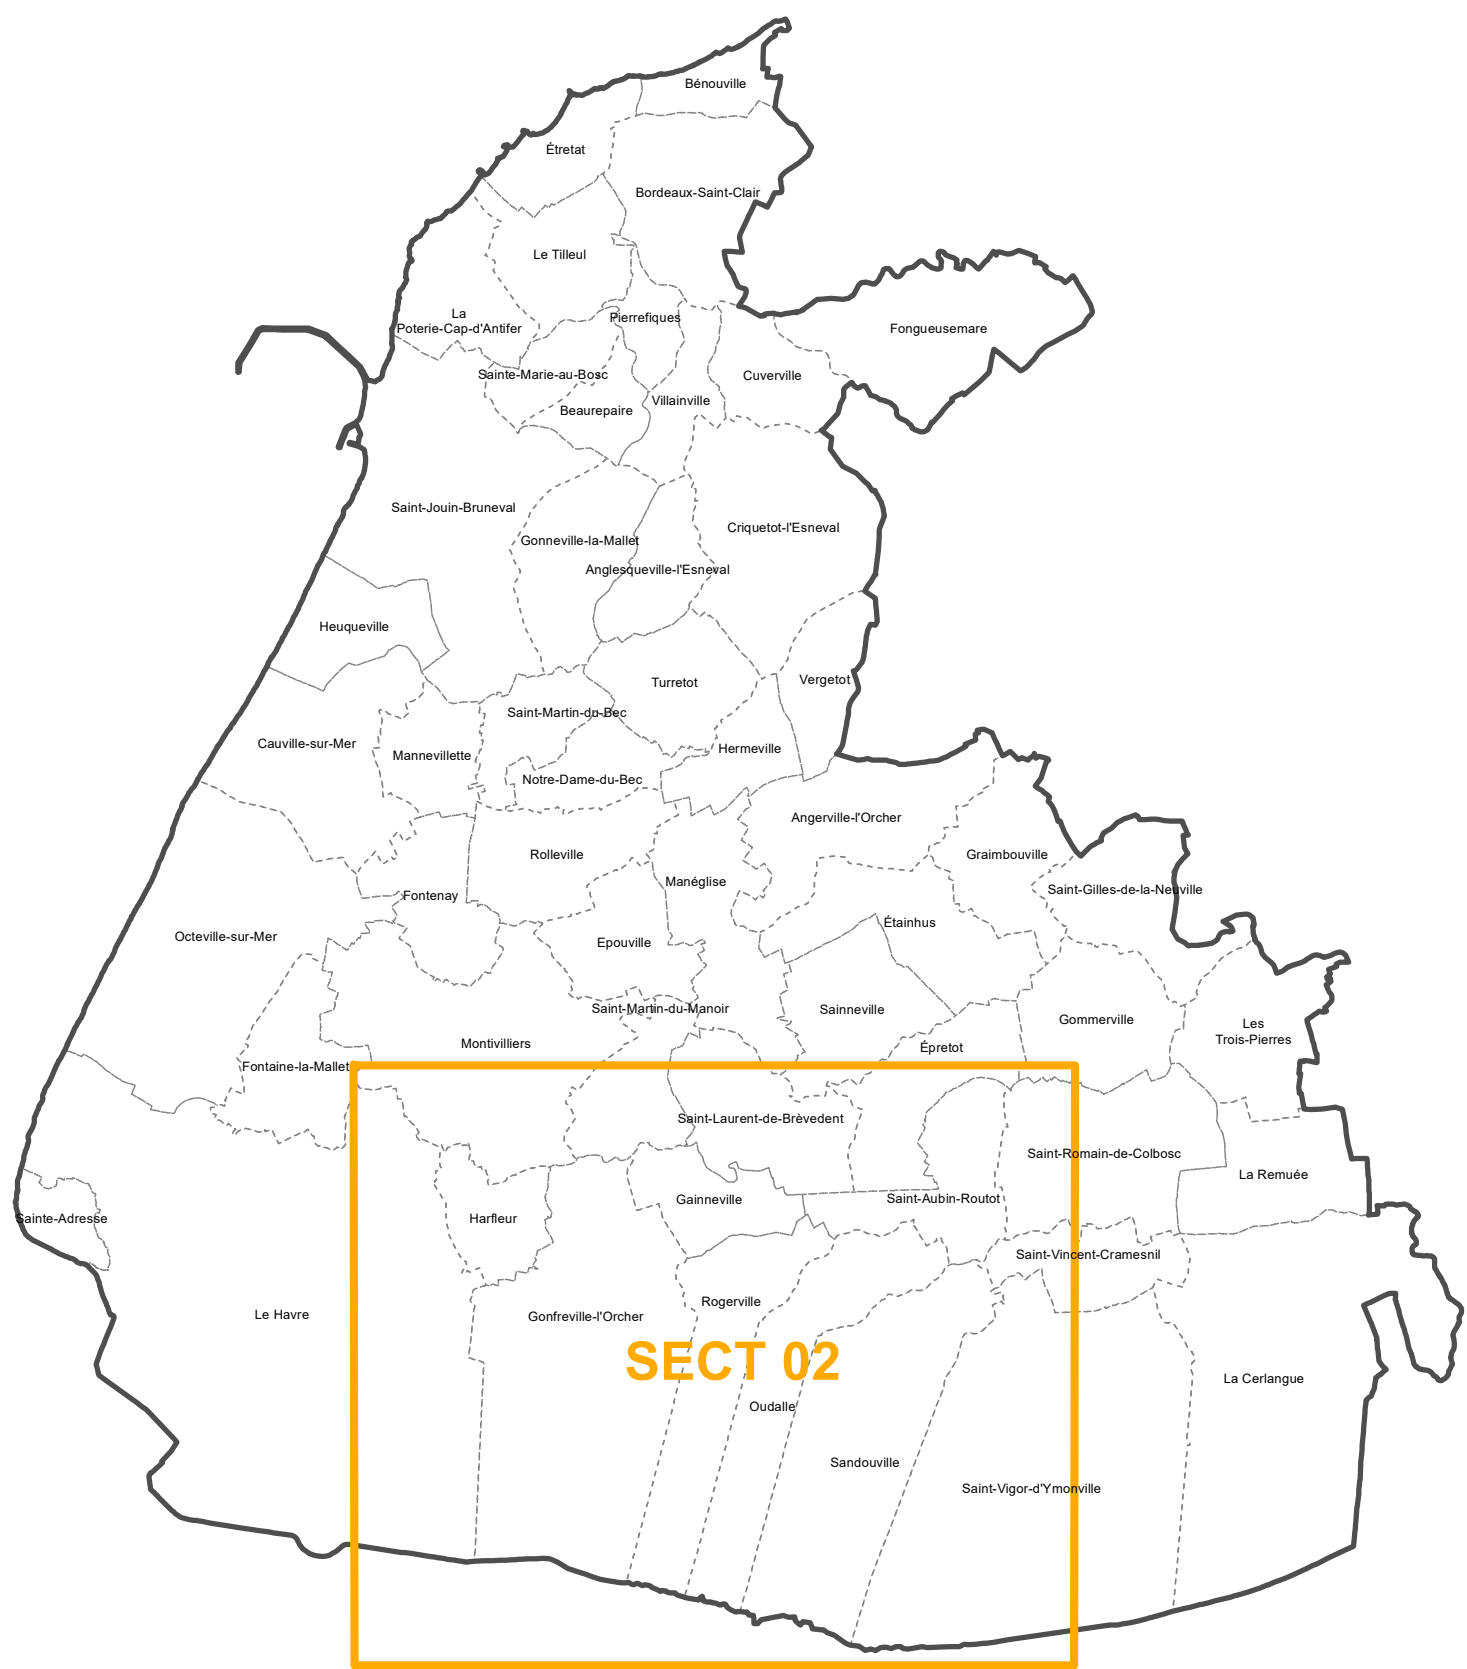

## Règlement local de publicité

RLP de 2e génération

## Zone d'aménagement concerté

- ZAC Nord Bléville - Pressoir
- ZAC Le Havre Plateau
- ZAC Mumont d'Urville
- ZAC Le Mesnil
- ZAC Nerval
- ZAC Les Courtines

## Zone d'aménagement différé

- ZAD de Dollemard